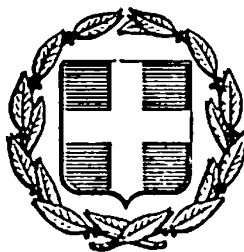


ΕΦΗΜΕΡΙΣ ΤΗΣ ΚΥΒΕΡΝΗΣΕΩΣ

ΤΗΣ ΕΛΛΗΝΙΚΗΣ ΔΗΜΟΚΡΑΤΙΑΣ

ΑΘΗΝΑ 20 ΦΕΒΡΟΥΑΡΙΟΥ 1985 | ΤΕΥΧΟΣ ΤΕΤΑΡΤΟ | ΑΡΙΘΜΟΣ ΦΥΛΛΟΥ 39

ΠΕΡΙΕΧΟΜΕΝΑ

ΠΟΛΕΟΔΟΜΙΑ

ΔΙΑΤΑΓΜΑΤΑ

ΑΠΟΦΑΣΕΙΣ

ΠΟΛΕΟΔΟΜΙΑ

ΔΙΑΤΑΓΜΑΤΑ

(1)

Έγκριση τοπικού ρυμοτομικού σχεδίου σε περιοχή εκτός σχεδίου της Κοινότητας Γραικοχωρίου του Ν. Θεσπρωτίας για τη δημιουργία Οικισμού.

Ο ΠΡΟΕΔΡΟΣ ΤΗΣ ΕΛΛΗΝΙΚΗΣ ΔΗΜΟΚΡΑΤΙΑΣ

Έχοντας υπόψη :

1. Τις διατάξεις του Ν. 1337/1983 «Επέκταση των πολεοδομικών σχεδίων, οικιστική ανάπτυξη και σχετικές ρυθμίσεις» (Φ.Ε.Κ. 33/Α) και ειδικότερα το άρθρο 43 παρ. 8.

2. Τις διατάξεις του Ν. 998/1979 «περί προστασίας των δασών και των δασικών εν γένει εκτάσεων της χώρας» (Φ.Ε.Κ. 289/Α) και ειδικότερα τα άρθρα 4, 45 και 49 (παρ. 2 και 4).

3. Την κοινή απόφαση αριθ. 263796/23.5.1984 του Πρωθυπουργού και Υπουργού Γεωργίας «περί αναθέσεως ασκήσεως αρμοδιοτήτων στον Υφυπουργό Γεωργίας» (Φ.Ε.Κ. 329/84 τ.Β).

4. Τα έγγραφα αριθ. 155086/3658/7.7.1983 και 147317/2179/84 του Υπουργείου Γεωργίας.

5. Τις αριθ. 486/1983 και 689/1983 γνωμοδοτήσεις του Κεντρικού Συμβουλίου Χωροταξίας, Οικισμού και Περιβάλλοντος, με πρόταση των Υπουργών Γεωργίας και Χωροταξίας, Οικισμού και Περιβάλλοντος, αποφασίζουμε :

Άρθρο 1.

Εγκρίνεται τοπικό ρυμοτομικό σχέδιο σε δημόσια δασική περιοχή εκτός εγκεκριμένου σχεδίου που βρίσκεται στην Κοινότητα Γραικοχωρίου του Νομού Θεσπρωτίας στη θέση «Γκανί» με τη δημιουργία οικοδομικών τετραγώνων, κοινοχρήστων χώρων, παιδικών χαρών, εμπορικοκοινωνικού κέντρου, χώρου εκκλησίας και σχολείου, όπως φαίνεται στο σχετικό πρωτότυπο διάγραμμα σε κλίμακα 1 :1000 που έχει θεωρηθεί από τον Προϊστάμενο της Διευθύνσεως Πολεοδομικών Εφαρμογών με την αριθ. Γ. 58149/1984 πράξη του και που συνοπτικό του αντίτυπο δημοσιεύεται με το παρόν Διάταγμα.

Άρθρο 2.

Η ισχύς του παρόντος Διατάγματος αρχίζει από τη δημοσίευσή του στην Εφημερίδα της Κυβερνήσεως.

Στον Υπουργό Χωροταξίας, Οικισμού και Περιβάλλοντος, αναθέτουμε τη δημοσίευση και εκτέλεση του παρόντος Διατάγματος.

Αθήνα, 25 Οκτωβρίου 1984

Ο ΠΡΟΕΔΡΟΣ ΤΗΣ ΔΗΜΟΚΡΑΤΙΑΣ

ΚΩΝΣΤΑΝΤΙΝΟΣ Γ. ΚΑΡΑΜΑΝΛΗΣ

ΟΙ ΥΠΟΥΡΓΟΙ

ΥΦΥΠΟΥΡΓΟΣ ΓΕΩΡΓΙΑΣ
ΕΥΣΤΑΘΙΟΣ ΓΙΩΤΑΣ

ΧΩΡΟΤΑΞΙΑΣ, ΟΙΚΙΣΜΟΥ ΚΑΙ ΠΕΡΙΒΑΛΛΟΝΤΟΣ
ΕΥΑΓΓΕΛΟΣ ΚΟΥΛΟΥΜΠΗΣ


11
12
5
4
7
6

ΠΙΝΑΚΑΣ ΙΔΙΟΚΤΗΣΙΩΝ

1	Ζώτος Χρήστος του Βασιλείου	στρ.	5000	
2	Κονάκη [illegible] Νικολάου	στρ.	7000	εδ 26
3	Κονάκης Τηλεμάχος του Θωμά	στρ	0625	εδ [illegible]
4	Κων/νου Κων/νος του Ηανθου	στρ	1063	εδ 15
5	Τσογκας Γρηγόριος του Αποστόλου	στρ	0937	εδ 11
6	Γούλας Νικόλαος του Θωμά Γούλα Αικατερίνη του Θωμά	στρ	3875	εδ 42
7	Ηλίας Σπυρίδων του Ευαγγέλου	στρ	2437	εδ 27
8	Κων/νου Θωμάς του Ανδρέα	στρ	1063	εδ 8
9	Τσόγκας Ευάγγελος του Γεωργίου	στρ	3000	εδ 32
10	Στρώνης Σύλλας του Κυρίλλου	στρ	13437	εδ 100
11	Βρύσης Ξενοφών του Κων/νου	στρ	9.125	εδ 11
12	Χερσολίβαδο Κοινό	στρ	101182	εδ 6
13	Χερσολίβαδο Κοινό	στρ	158000	εδ 6
		Σύνολ.	306250	277

Ηγουμενίτσα Νοέμβριος 1982

Ο

Προϊστάμενος της Ζώνης Υπαίθρου

Καραμπίνας


ΘΕΩΡΗΘΗ


ΥΠΟΥΡ

ΧΩΡΟΤΑΞΙΑΣ ΟΙΚΙΣΜΟΥ &

16000

ΤΟΠΟΓΡΑΦΙΚΟ ΔΙΑΓΡΑΜΜΑ ΑΠΟΤΥΠΩΣΗΣ
ΓΙΑ ΤΗ ΜΕΤΑΦΟΡΑ ΤΩΝ ΣΕΙΣΜΟΠΛΗΚΤΩΝ
ΛΑΚΚΑΣ-ΚΡΥΟΒΡΥΣΗΣ-ΔΡΟΜΙΤΣΑΣ
ΣΤΗ ΘΕΣΗ (ΚΡΟΠΑ ΜΠΕΣΙΡΙ ΓΚΑΝΙ) ΑΓΡ/ΤΟΣ
"ΓΡΑΙΚΟΧΩΡΙ" ΘΕΣΠΡΩΤΙΑΣ

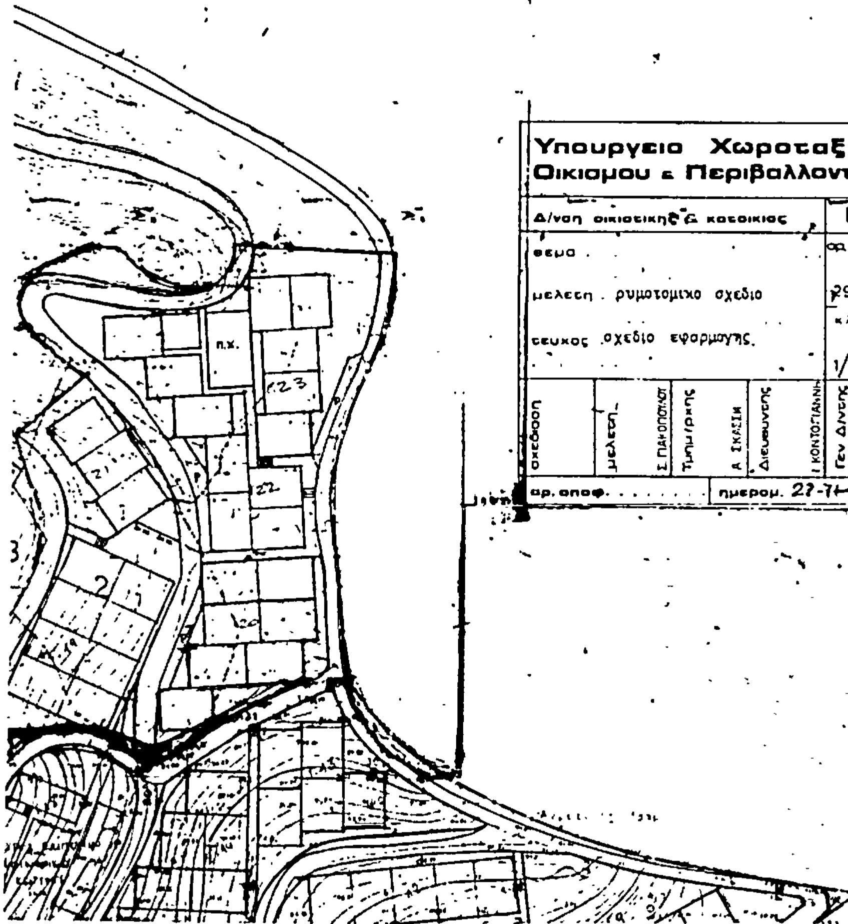

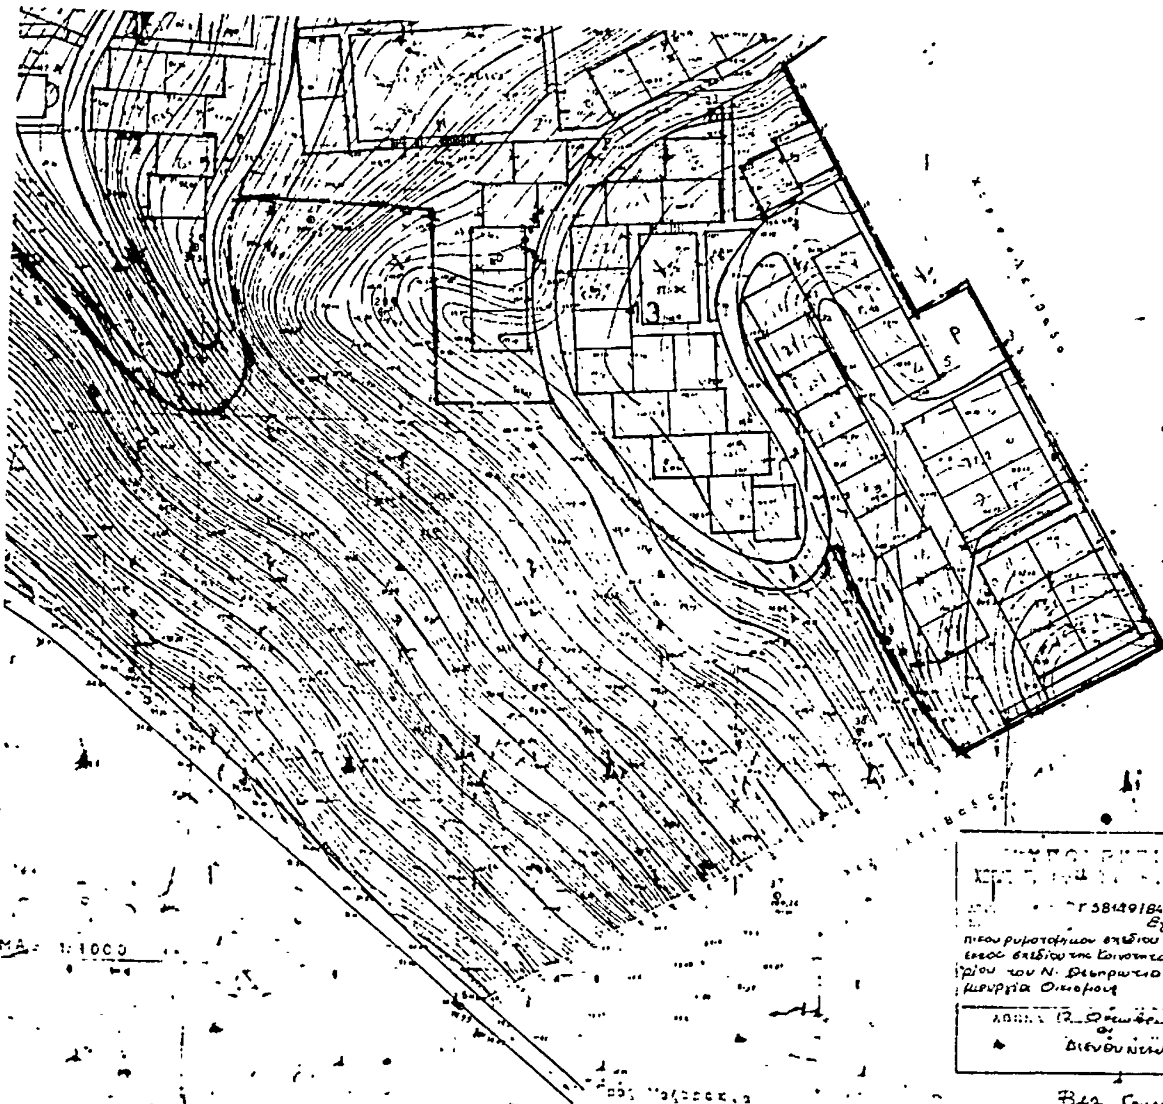
Έγκρισις τοπικού ρυμοτομικού σχεδίου σε περιοχή εκτός σχεδίου της Κοινότητος
του Ν. Θεσπρωτίας για την δημιουργία Οικισμού
Διευθυντής

ΑΠΟΦΑΣΕΙΣ

(2)

Τροποποίηση του ρυμοτομικού σχεδίου Συκεών (Θεσσαλονίκης) και ρισμός χώρου για ανέγερση Γυμνασίου».

Ο ΥΠΟΥΡΓΟΣ
ΧΩΡΟΤΑΞΙΑΣ, ΟΙΚΙΣΜΟΥ ΚΑΙ ΠΕΡΙΒΑΛΛΟΝΤΟΣ

Έχοντας υπόψη :

1. Τις διατάξεις : α) του από 17.7.1923 Ν. Δ/τος «περί σχεδίων πόλεων κ.λπ» όπως μεταγενέστερα τροποποιήθηκαν και συμπληρώθηκαν και ειδικότερα τα άρθρα 3, 29 και 70 και β) της παρ. 2 του άρθρου 4 του Ν. 622/1977 «περί εισπράξεως υπό του Δημοσίου Ταμείου των δια την έκδοσιν οικοδομικών αδειών καταβαλλομένων φόρων κ.λπ» (Φ.Ε.Κ. 171/Α).

2. Τις διατάξεις του Ν. 947/1979 «περί οικιστικών περιοχών» (Φ.Ε.Κ. 169/Α) και ειδικότερα το άρθρο 62 (παρ.1).

3. Τις διατάξεις του Ν. 1032/1980 «περί συστάσεως Υπουργείου Χωροταξίας, Οικισμού και Περιβάλλοντος» (Φ.Ε.Κ. 57/Α) και ειδικότερα τα άρθρα 2, 3 και 7.

4. Το με αριθ. 842/1980 Π. Δ/γμα «περί απλουστεύσεως της διαδικασίας κατά την έκδοσιν διοικητικών τινών πράξεων ατομικού χαρακτήρος επί αντικειμένων αρμοδιότητας Υπουργού Χωροταξίας, Οικισμού και Περιβάλλοντος» (Φ.Ε.Κ. 208/Α).

5. Την αριθ. 75724/1151/30.12.83 κοινή απόφαση των Υπουργών Προεδρίας Κυβερνήσεως και Χωροταξίας, Οικισμού και Περιβάλλοντος «Κωδικοποίηση - τροποποίηση και συμπλήρωση συλλογικών οργάνων Γνωμοδοτικής Αποφασιστικής αρμοδιότητας Υπουργείου Χωροταξίας, Οικισμού και Περιβάλλοντος σε ενιαίο κείμενο» (Χ.Ε.Κ. 767/Β) και ειδικότερα το άρθρο 4.

6. Την αριθ. 42/1981 πράξη του Δημοτικού Συμβουλίου του Δήμου Συκεών Θεσσαλονίκης.

7. Την αριθ. 75/19.7.1983 πράξη του Συμβουλίου Χωροταξίας, Οικισμού και Περιβάλλοντος του Νομού Θεσσαλονίκης, αποφασίζουμε :


1. Εγκρίνεται η τροποποίηση του ρυμοτομικού σχεδίου Συκεών (Θεσσαλονίκης) στο συνοικισμό Ροδοχωρίου καθώς και ο χαρακτηρισμός ως χώρου για ανέγερση Γυμνασίου τμήματος με στοιχεία Δ1, Δ2, Δ3, Δ4, Δ5, Δ1 του χώρου που είχε καθοριστεί για την ανέγερση Σχολικού Συγκροτήματος με το από 9.9.1970 Β.Δ. περί τροποποιήσεως και επεκτάσεως του ρυμοτομικού σχεδίου Συκεών (Θεσσαλονίκης) (Φ.Ε.Κ. 240Δ) όπως φαίνεται στο σχετικό πρωτότυπο διάγραμμα σε κλίμακα 1 :500 που θεωρήθηκε από τον Προϊστάμενο της Διεύθυνσης Πολεοδομικών Εφαρμογών με την αριθ. Γ. 72032/1984 πράξη του και που συνοπτικό του αντίτυπο δημοσιεύεται με την παρούσα απόφαση.

2. Η ισχύς της παρούσας απόφασης αρχίζει από τη δημοσίευσή της στην Εφημερίδα της Κυβερνήσεως.

Αθήνα, 19 Οκτωβρίου 1984

Ο ΥΠΟΥΡΓΟΣ

ΕΥΑΓΓΕΛΟΣ ΚΟΥΛΟΥΜΠΗΣ

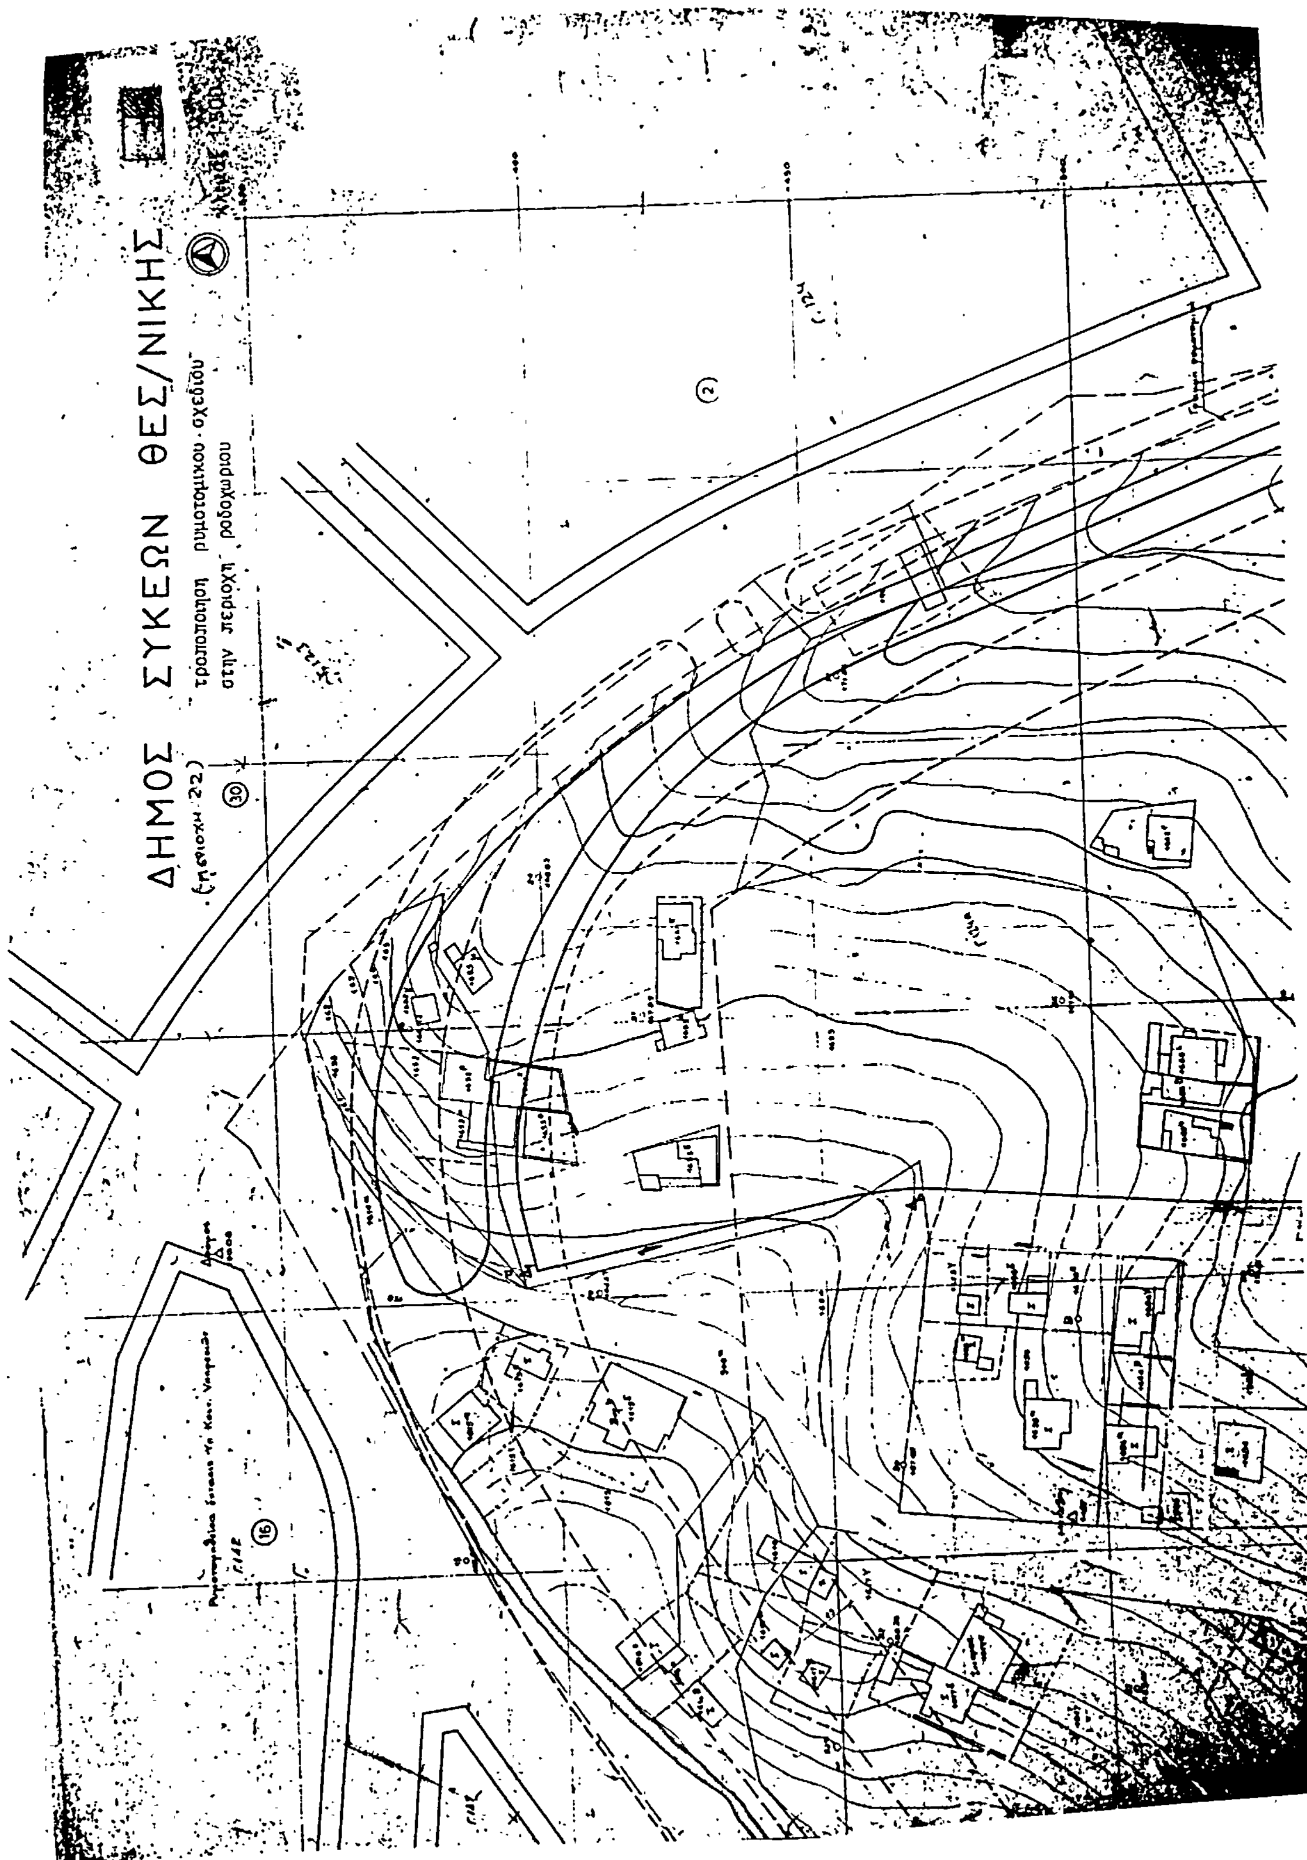
ΔΗΜΟΣ ΣΥΚΕΩΝ ΘΕΣ/ΝΙΚΗΣ
τροποποίηση ρυμοτομικού σχεδίου
στην περιοχή ροδοχωρίου

